

Tabuľka miestností - PODKROVIE			
Č.	Názov miestnosti	Plocha (m ²)	Nášlapná vrstva
2.01	IZBA	107,27	plávajúca podlaha
2.02	KÚPEĽŇA	11,31	plávajúca podlaha
		118,58 m ²	


LEGENDA :

- - VRÁTNE POTRUBIE RAUTITAN stabil (PE-X/Al/PE) /VYK. TELESÁ/
- - VRÁTNE POTRUBIE RAUTERM S (PE-X/Al/PE) /PODL. VYKUROVANIE/
- - PRÍVODNÉ POTRUBIE RAUTERM S (PE-X/Al/PE) /PODL. VYKUROVANIE/
- - PRÍVODNÉ POTRUBIE RAUTITAN stabil (PE-X/Al/PE) /VYK. TELESÁ/

V₁ - V_n VODOVODNÉ STÚPAČKY POTRUBIE PEX/AL/PEX, PN16

▭ - REBRÍKOVÉ VYKUROVACIE TELESO "KORALUX LINEAR"

▭ - DOSKOVÉ VYKUROVACIE TELESO "KORAD"

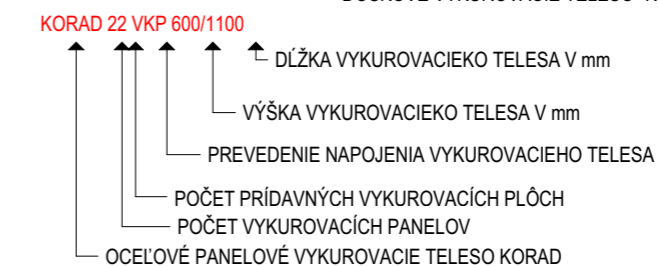

- TV15(-) - TERMOSTATICKÝ VENTIL IMI HEIMEIER DN15 (PREDNASTAVENIE)
- UV15 - UZATVÁRAČÍ VENTIL HONEYWELL DN15
- OV8 - ODVZDUŠŇOVACÍ VENTIL DN8
- TV15(-) - TERMOSTATICKÝ VENTIL IMI HEIMEIER DN15 (PREDNASTAVENIE)
- UV15 - UZATVÁRAČÍ VENTIL HONEYWELL DN15
- OV8 - ODVZDUŠŇOVACÍ VENTIL DN8



vykurovanie _ M. 1:100

HL. PROJEKTANT:	ZODP. PROJEKTANT:	VYPRACOVAL:	PROJEKTOVÁ KANCELÁRIA
Ing. Ján Kubaliak	Ing. Ján Kubaliak	Ing. Jana Kubaliaková	Ing. Ján KUBALIĀK Skotská 746/11, 987 01 POLTAR 0905533867 jankubaliak1@gmail.com
OBEC: Kokava nad Rimavicou			
INVESTOR: Kultúrno-výchovné občianske združenie Lácho drom Huťa 31, 985 05 Kokava nad Rimavicou			

STAVBA: PRESTAVBA OBJEKTU NA KOMUNITNÉ CENTRUM V KOKAVE NAD RIMAVICOU - ZMENA STAVBY PRED DOKONČENÍM	FORMÁT: x A4
DRUH PROJEKTU: ARCHITEKTÚRA	DÁTUM: 09/2018
PREDMET VÝKRESU: VYKUROVANIE	MIERKA: 1: 100
	Č. VÝKRESU: 07.1

Kopírovanie tejto dokumentácie bez súhlasu autora je trestné podľa §21, Odst. d) Zákona č. 34/2001 Z.z. Projekt bol spracovaný v SW ArchiCAD 19

PROJEKTOVÁ DOKUMENTÁCIA JE SPRACOVANÁ V ROZSAHU PRE STAVEBNÉ POVOLENIE. NENAHRÁDZA REALIZAČNÚ, VÝROBNÚ A DIELENSKÚ DOKUMENTÁCIU PRE REALIZÁCIU STAVBY!